


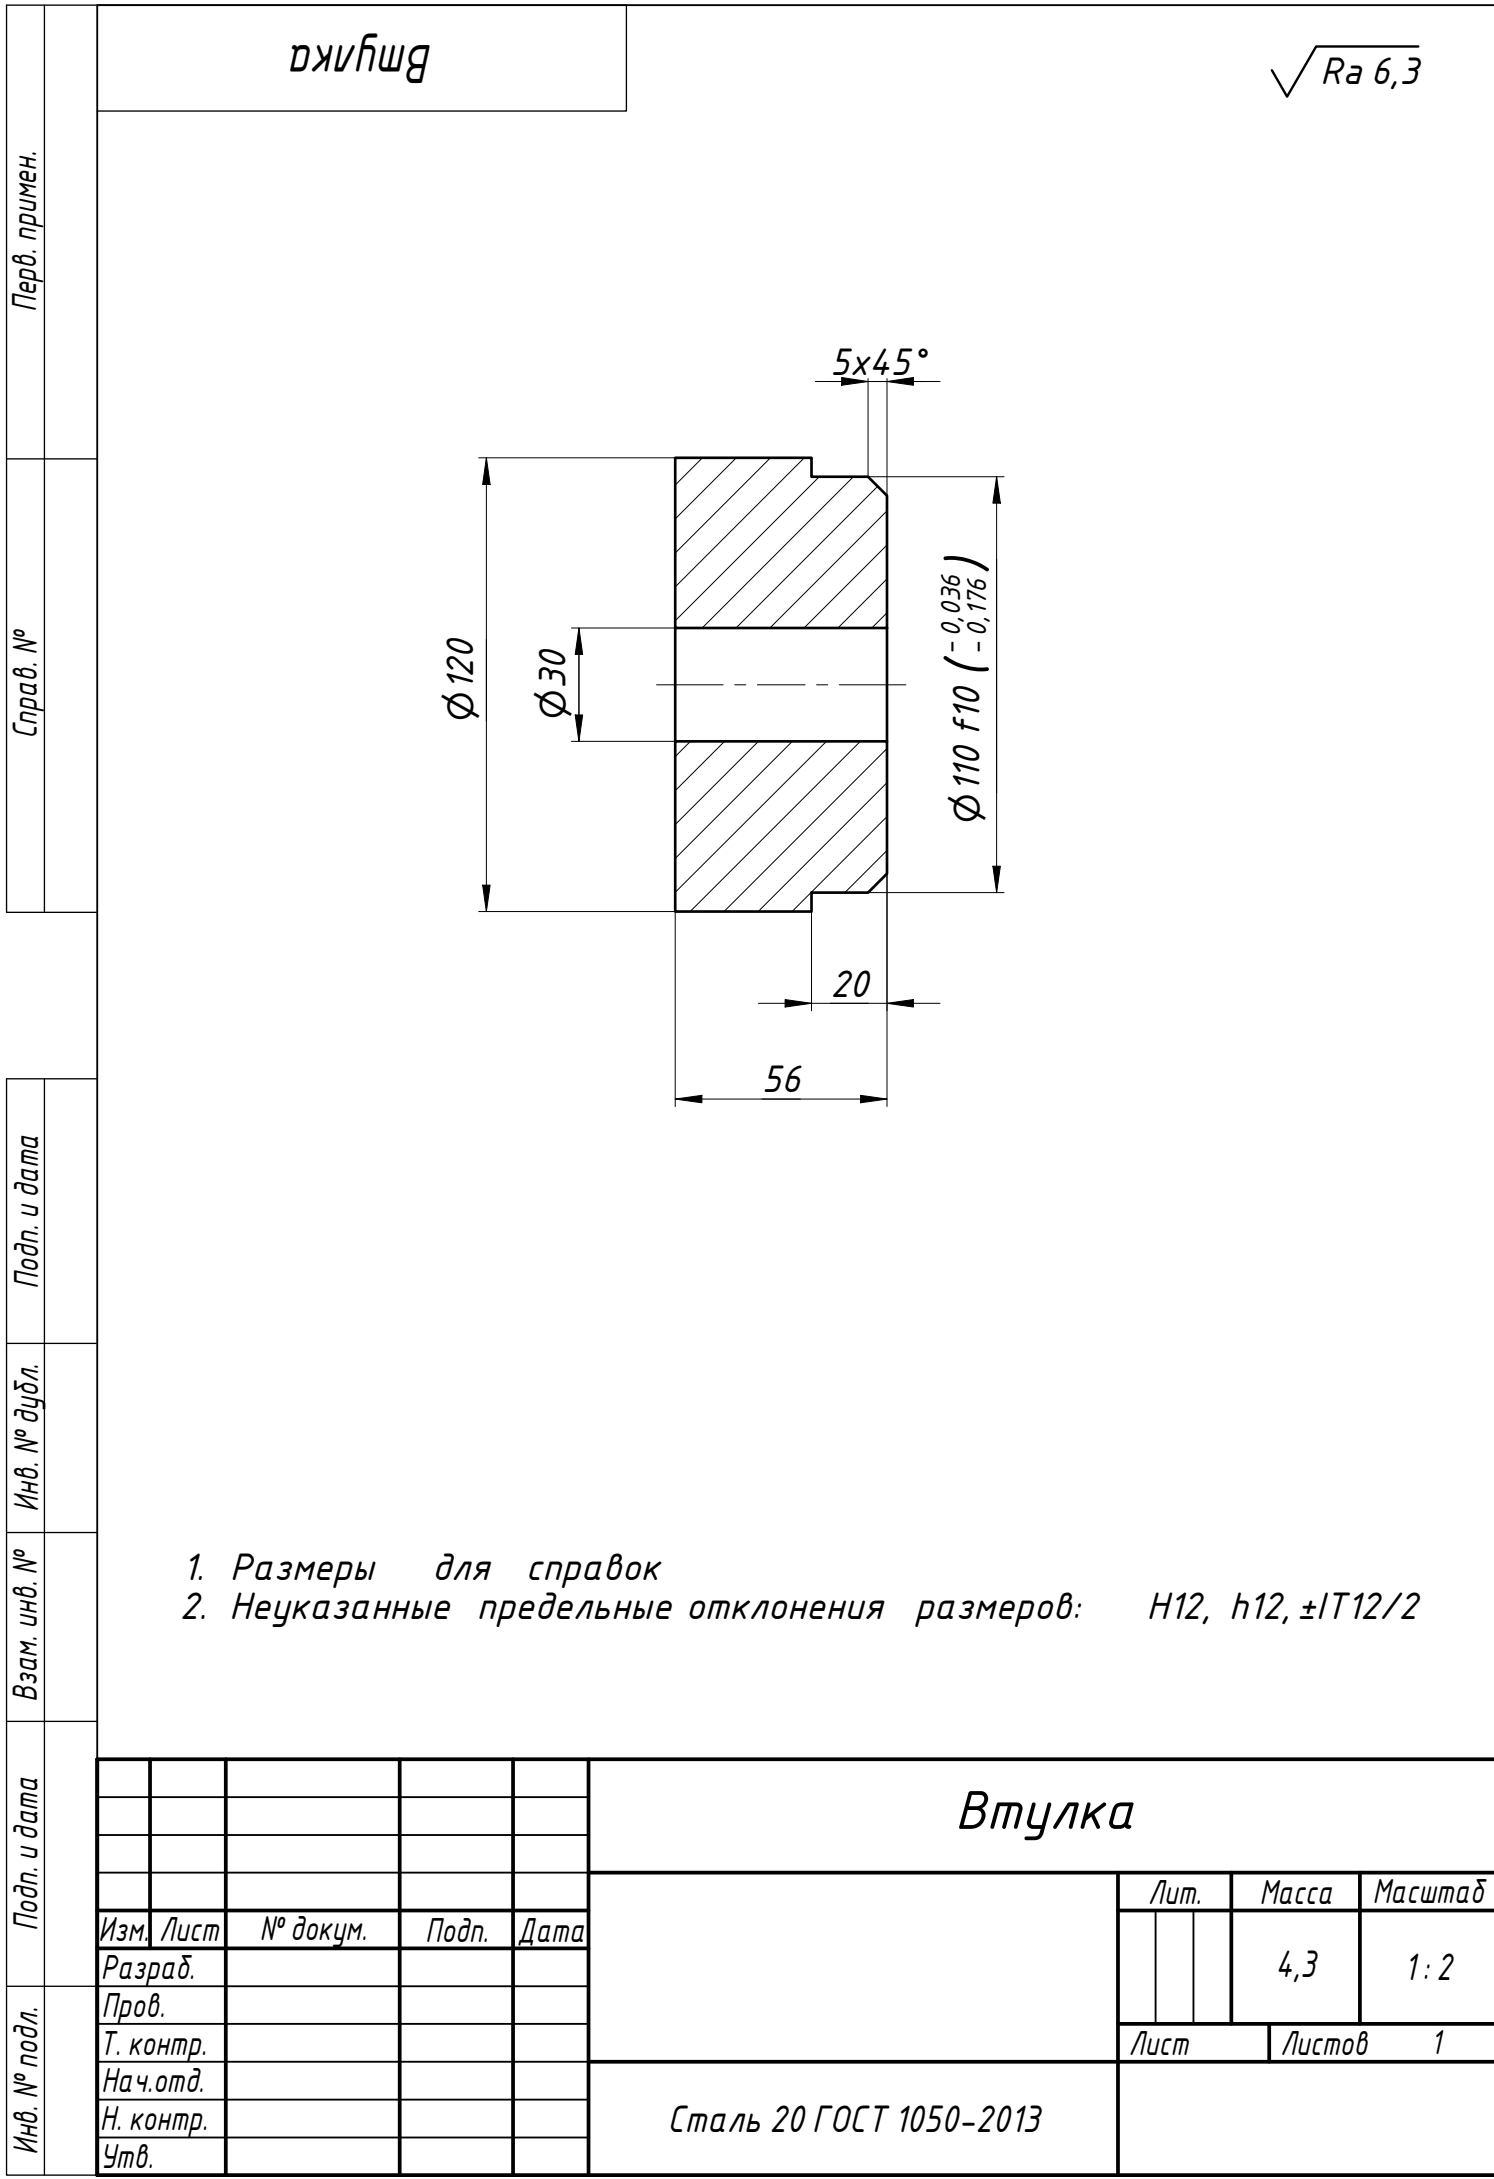

- | |
|---|
| Втулка | √ Ra 6,3 | |
| | Перв. примен. | Справ. № | |
| |
| <p>1. Размеры для справок</p> <p>2. Неуказанные предельные отклонения размеров: H12, h12, ±IT12/2</p> | |
| Подп. и дата | Инв. № дубл. | Взам. инв. № | |
| Подп. и дата | Инв. № подл. | Инв. № подл. | |
| <table border="1"> <tr> <td colspan="5">Втулка</td> </tr> <tr> <td>Изм.</td> <td>Лист</td> <td>№ докум.</td> <td>Подп.</td> <td>Дата</td> </tr> <tr> <td>Разраб.</td> <td></td> <td></td> <td></td> <td></td> </tr> <tr> <td>Пров.</td> <td></td> <td></td> <td></td> <td></td> </tr> <tr> <td>Т. контр.</td> <td></td> <td></td> <td></td> <td></td> </tr> <tr> <td>Нач. отд.</td> <td></td> <td></td> <td></td> <td></td> </tr> <tr> <td>Н. контр.</td> <td></td> <td></td> <td></td> <td></td> </tr> <tr> <td>Утв.</td> <td></td> <td></td> <td></td> <td></td> </tr> </table> | | | Втулка | | | | | Изм. | Лист | № докум. | Подп. | Дата | Разраб. | | | | | Пров. | | | | | Т. контр. | | | | | Нач. отд. | | | | | Н. контр. | | | | | Утв. | | | | |
| Втулка | |
| Изм. | Лист | № докум. | Подп. | Дата | | | | | | | | | | | | | | | | | | | | | | | | | | | | | | | | | | | | | | |
| Разраб. | |
| Пров. | |
| Т. контр. | |
| Нач. отд. | |
| Н. контр. | |
| Утв. | |
| <table border="1"> <tr> <td colspan="3">Лит.</td> <td>Масса</td> <td>Масштаб</td> </tr> <tr> <td colspan="3"></td> <td>4,3</td> <td>1:2</td> </tr> <tr> <td colspan="2">Лист</td> <td colspan="3">Листов 1</td> </tr> </table> | | | Лит. | | | Масса | Масштаб | | | | 4,3 | 1:2 | Лист | | Листов 1 | | | | | | | | | | | | | | | | | | | | | | | | | | | |
| Лит. | | | Масса | Масштаб | | | | | | | | | | | | | | | | | | | | | | | | | | | | | | | | | | | | | | |
| | | | 4,3 | 1:2 | | | | | | | | | | | | | | | | | | | | | | | | | | | | | | | | | | | | | | |
| Лист | | Листов 1 | |
| <table border="1"> <tr> <td colspan="2">Сталь 20 ГОСТ 1050-2013</td> </tr> </table> | | | Сталь 20 ГОСТ 1050-2013 | |
| Сталь 20 ГОСТ 1050-2013 | |

[illegible]