
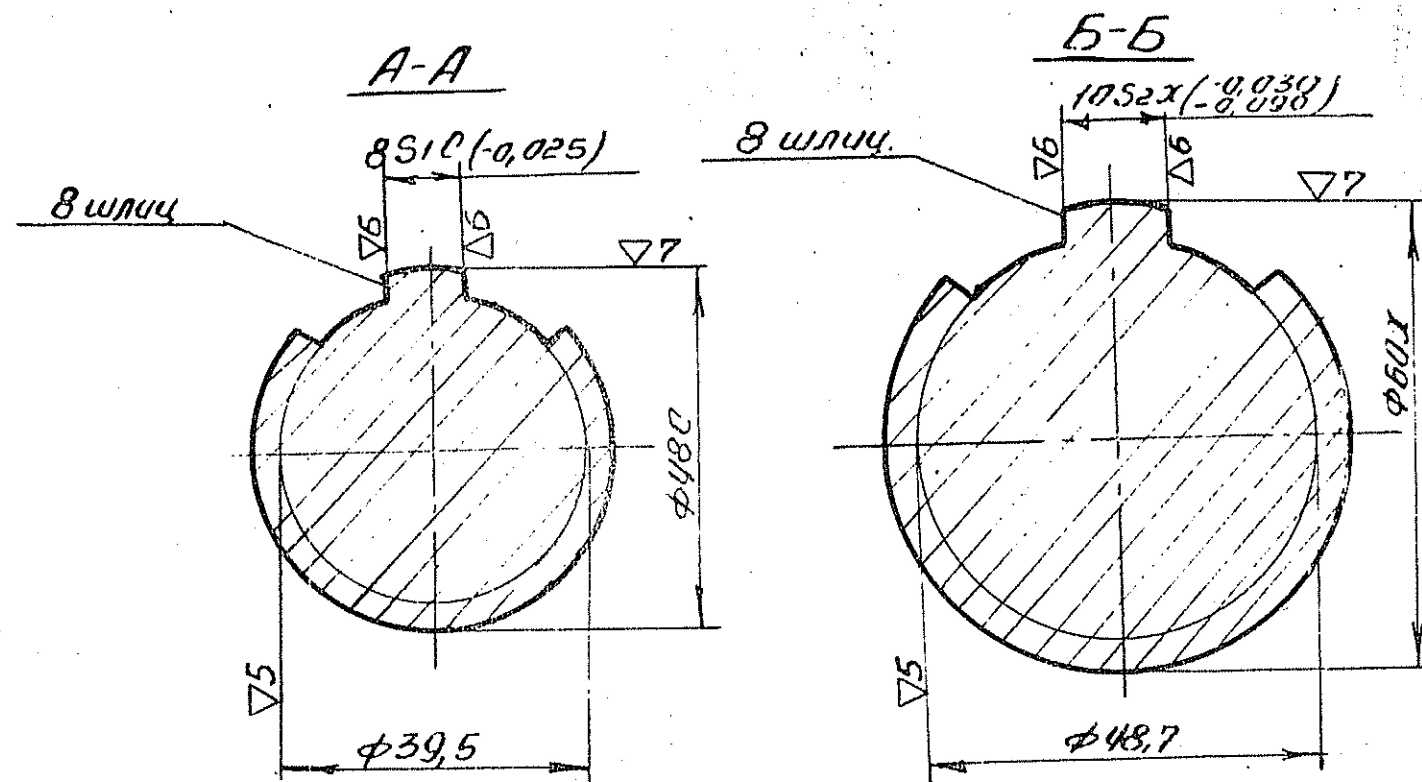


6610-37 426

Восстановление хозяйства №31
кавку следов. Обществу №31-27.

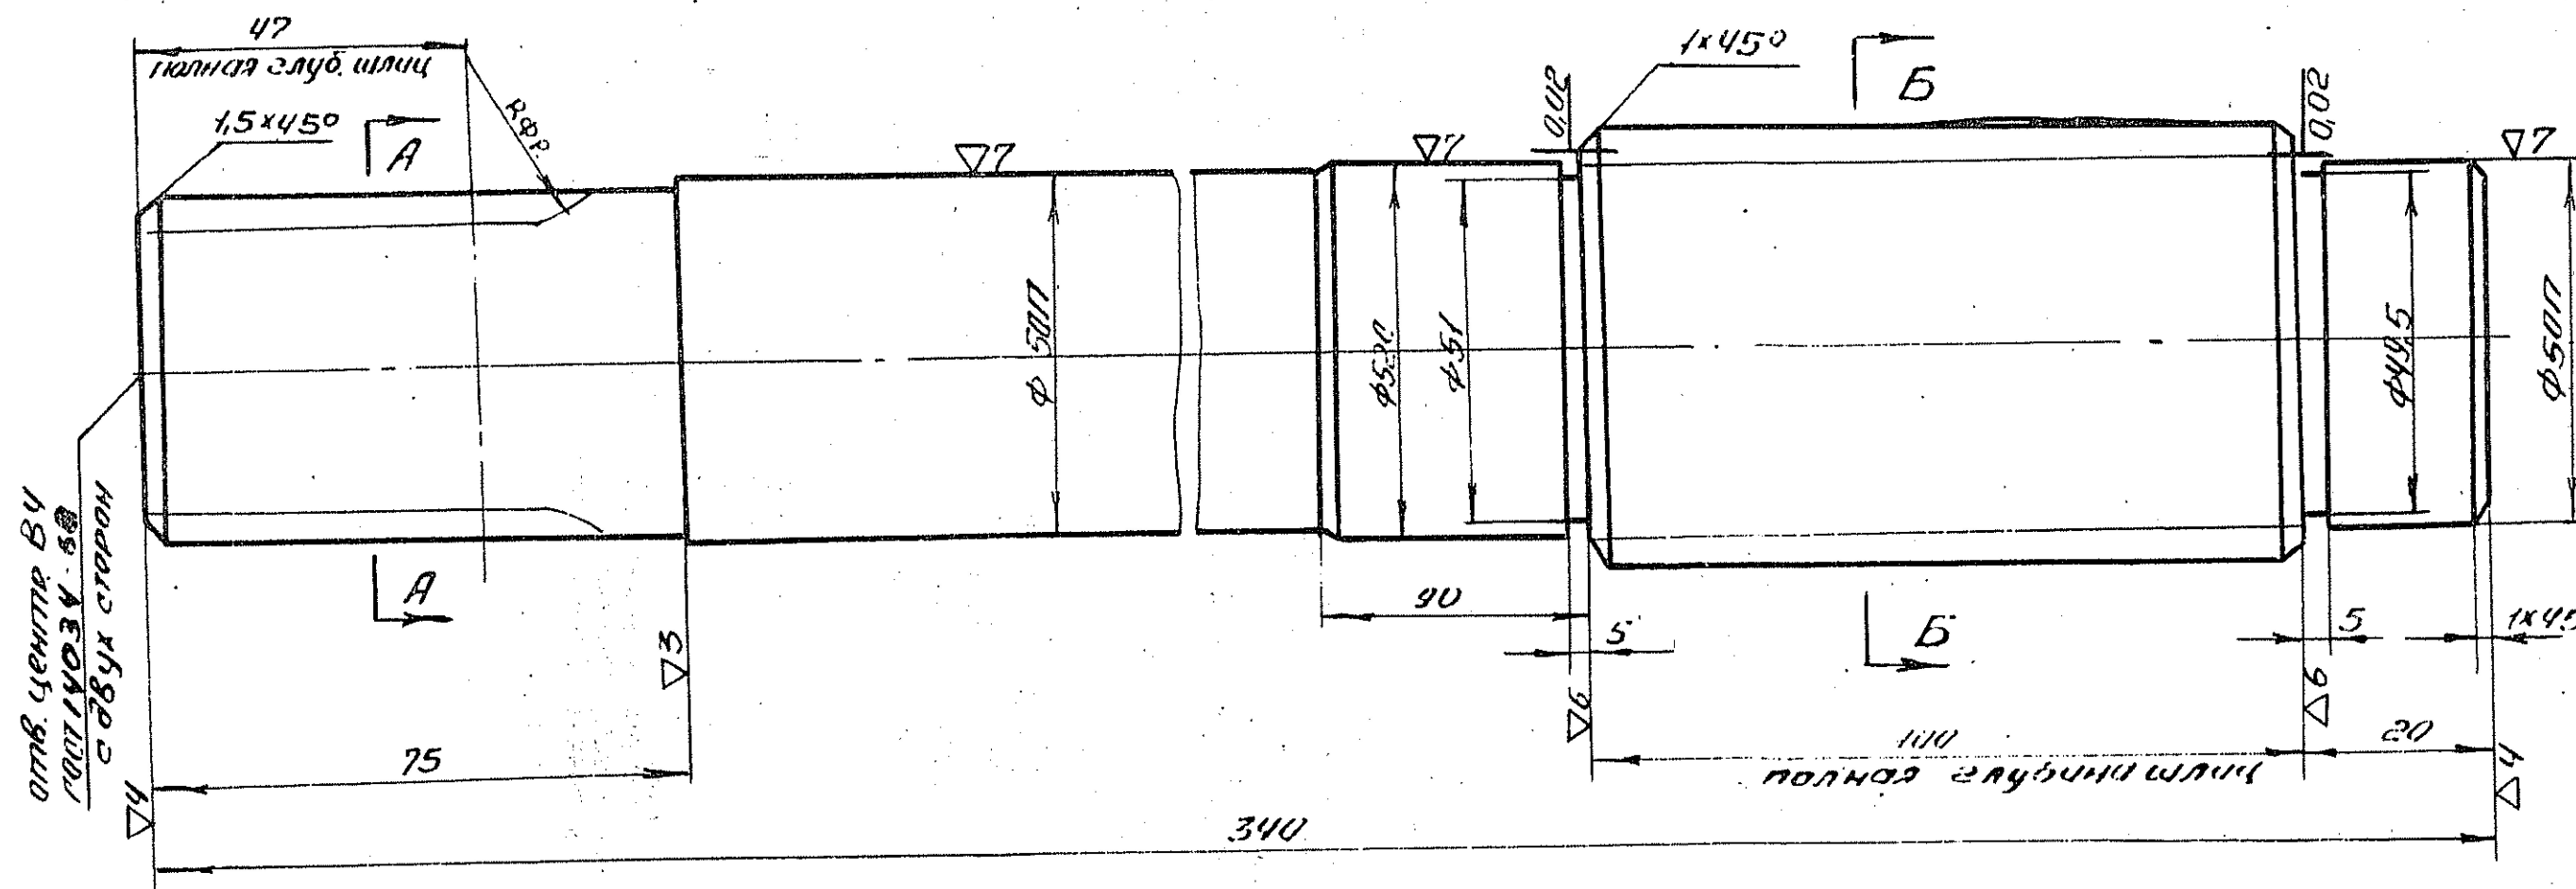

1. Несоосность поверхностей $\Phi 480$; $\Phi 520$; $\Phi 600$ и $\Phi 500$ не более $0,11$ мм.
2. т. 45-У
3. На $\Phi 520$ следы шлиц допускаются.
4. Овальность и конусность на $\Phi 500$ не более $0,018$ мм.
5. Остальные размеры и форма канавок для вых шлифовального круга по ГОСТ 8820-69 исполнены

						6610-37-426		
						Литера		Масса
								6,41
изм	лист	мфкум	подп	Вал.	Вал.	п.		п об
Разраб.								
Провер	В.Я.Никишев	В.А.Михайлов	И.А.Харин		сталь 45			
Т.компр.								
В.конст.								
Н.конст.								
Утвер.								